


PREMIUM FLOOR

10階にご入居されるテナント様専用のプライベートテラスをご用意。
ひと息つける贅沢な空間は、
ワンランク上のビジネスの可能性を引き出します。

A private terrace is provided specifically for the tenant of the 10th floor.
This luxurious space will allow you to take a relaxing moment, and bring out the better possibility for your business.

Plan view 10 floor [10階平面図]

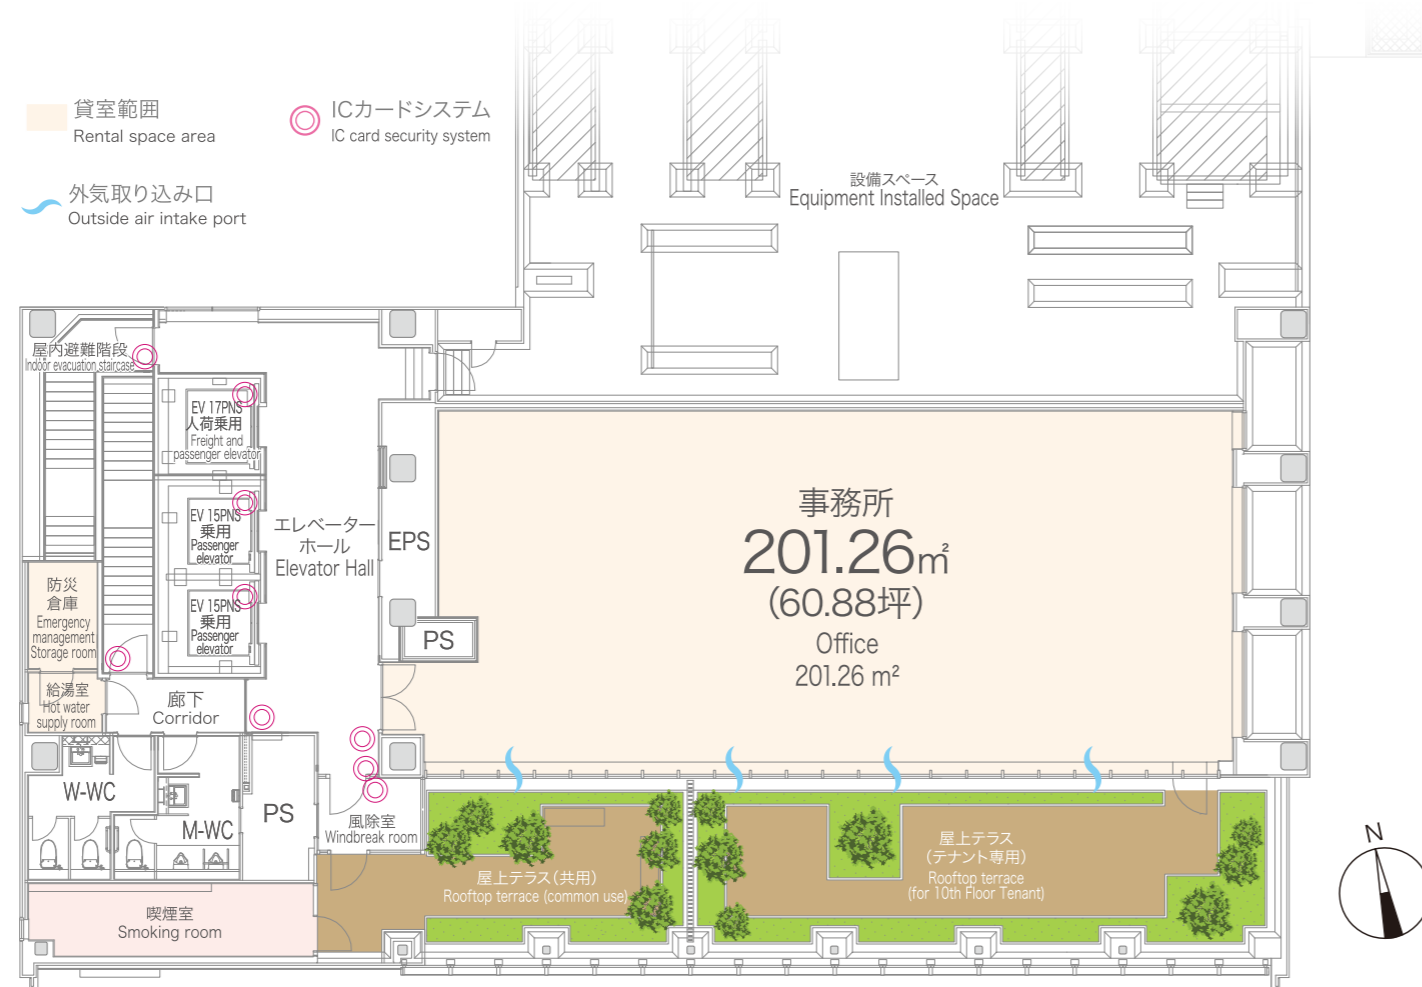

South East Side View

10F Private terrace

10Fプライベートテラス



10F Security System

10Fセキュリティシステム

貸室扉の他、トイレの前にも非接触型ICカードシステムを設置。
関係者のみが使用可能なセキュリティを構築しています。

A contactless IC card reader is installed in the front of toilet as well as on the doors of rental rooms. The security system is equipped so that limited stakeholder can use.



10F Smoking Area

10F喫煙スペース

分煙に配慮した喫煙スペースを設備。
雨天時でもぬれることなくご利用できます。

A smoking space is available in consideration for separation of smoking area.

10F Common terrace

10F共用テラス

S-GATE大手町北に入居する全テナント様が利用可能なスペース。ランチタイムの憩いの場、テナント様同士のコミュニケーションスペースとしてご利用ください。

This terrace space can be used by all the tenants of S-GATE Otemachi-Kita building.
For a relaxation at lunch time, or as the communication space among tenants.

