


# STANDARD FLOOR

## Reference floor plan view 3floor-12floor [基準階平面図(3~12階)]

柱をすべて壁面に配置した無柱空間は、開放的かつ柔軟性に富んだオフィススペースを実現。ビジネスの生産性を高め、企業をさらに前進させます。

The column-free space with all columns along the walls realizes an open and flexible office space. It enhances business productivity and supports advancement of companies.

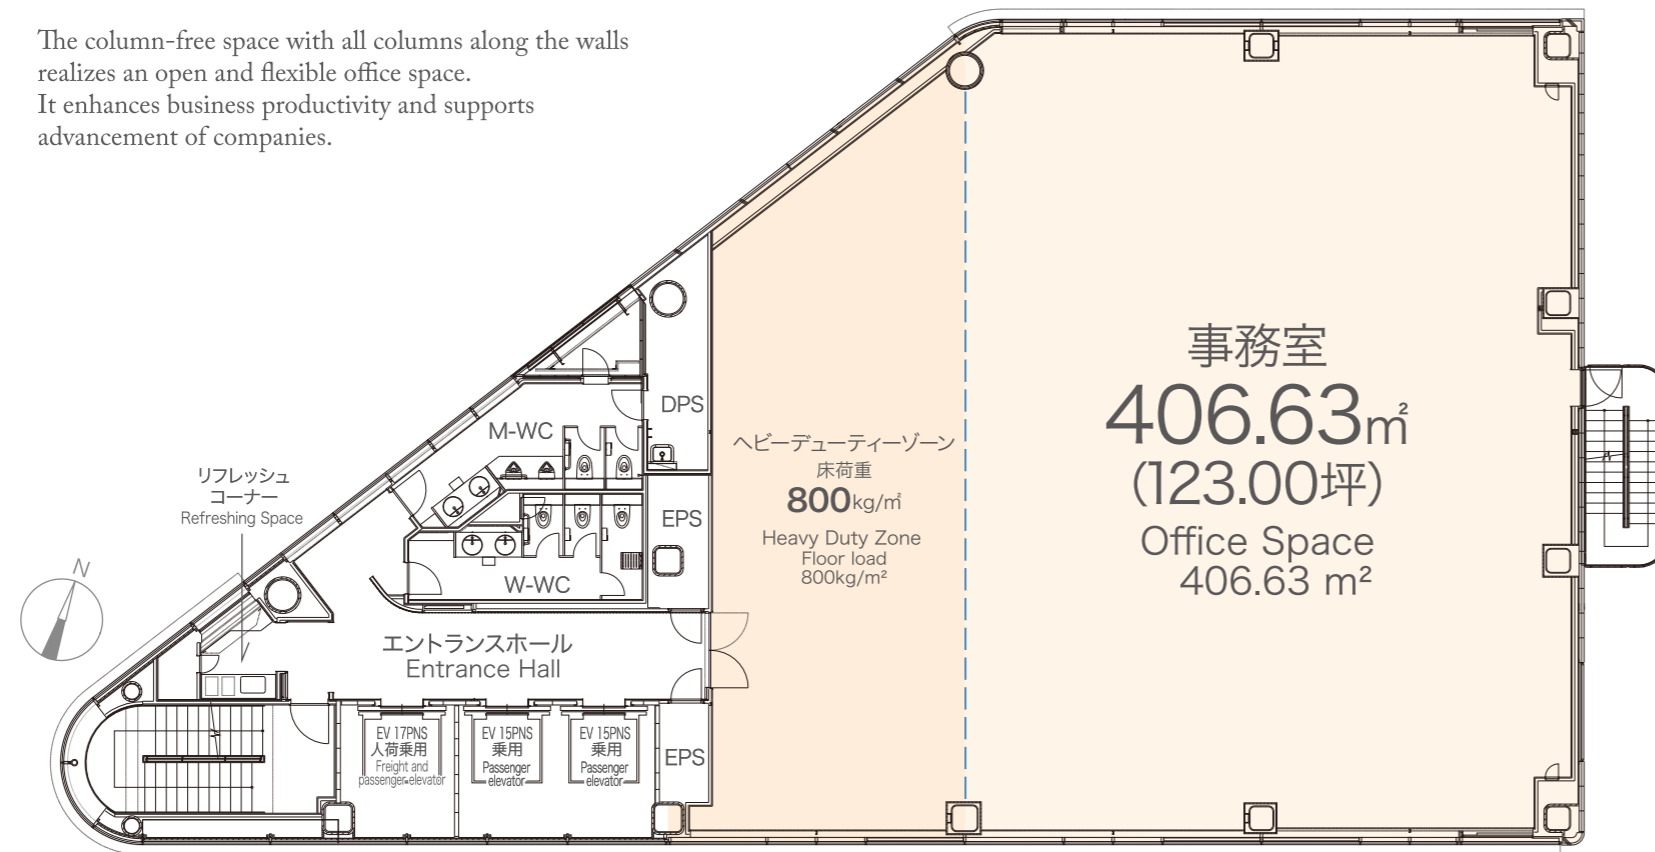

## Common space [共用スペース]

オフィスシーンを豊かにする快適性の高い共用スペース  
Highly comfortable space will enrich office scenes.

## Typical Floor Elevator Hall [基準階エレベータホール]



## Rest Room [トイレ]



女性トイレにはゆっくりと身だしなみを整えられるパウダーコーナーを併設。リラックス効果も考えた上質感ある空間を演出しています。

Female restrooms are equipped with a powder corner for attending to personal appearance. Sophisticated spaces are designed to also provide relaxation.

## Refreshing Space [リフレッシュコーナー]



基準階には気軽に利用できるリフレッシュコーナーを用意。オフィスと違う気軽なコミュニケーションを促します。

A refreshing space is available on the standard floors. The space will enhance casual communications that are different from the office.

## Space division plan [分割平面図]

