



## STANDARD FLOOR

1フロア約297坪の整形で無柱空間。3方向からの採光により明るく開放的なオフィス空間。快適性と機能性を備えた最新設備を装備。

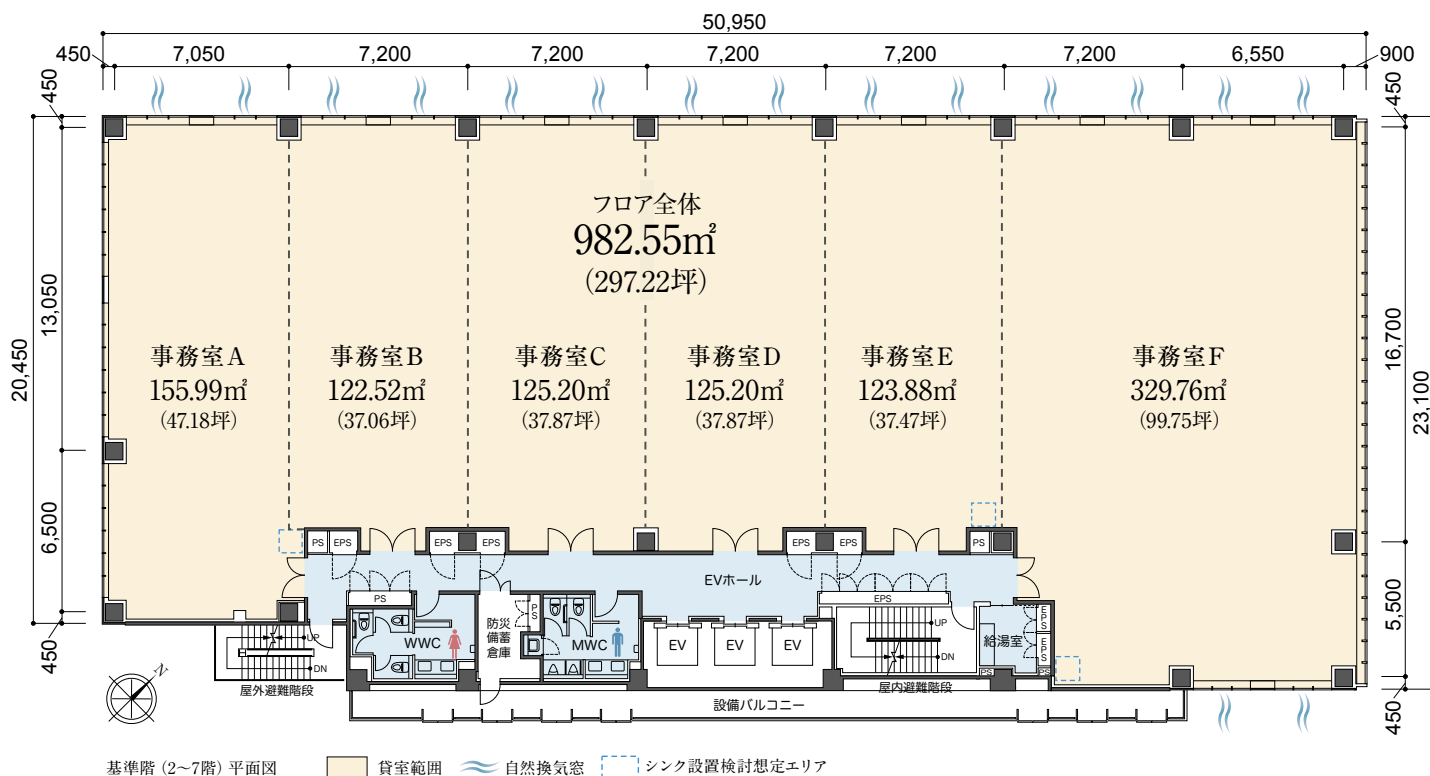


## GROUND FLOOR

平置き駐車場40台を装備。(荷さばき用及び身障者用を除く)

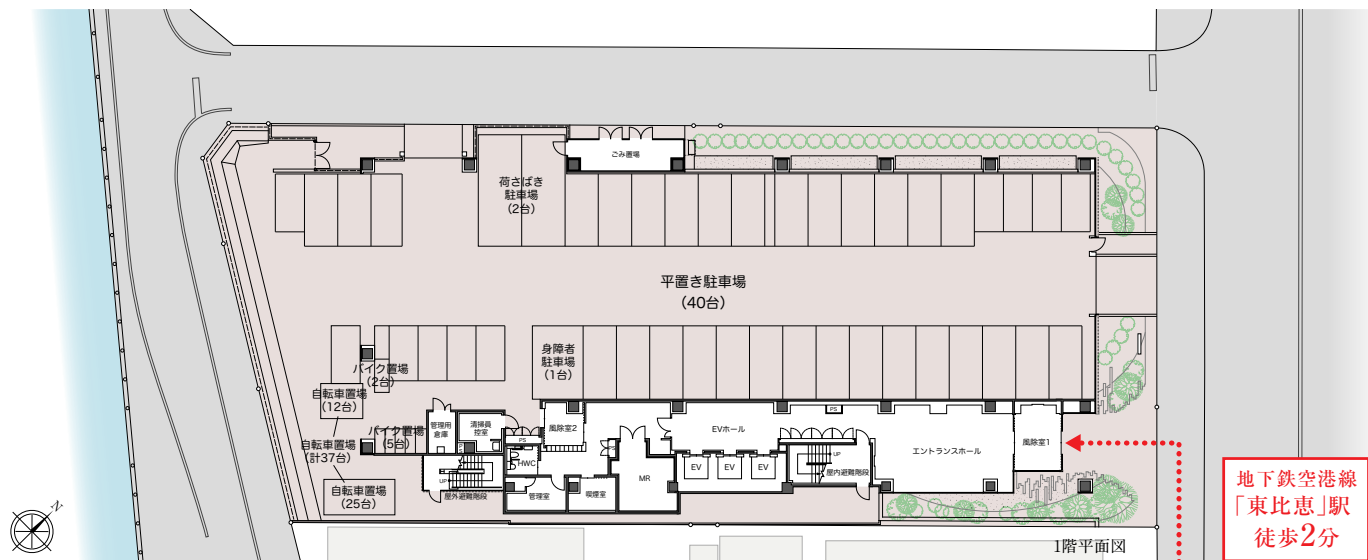

## ROOFTOP GARDEN

四季折々の木々が爽やかな風にそよぐ、開放的で眺望のよい屋上テラス。

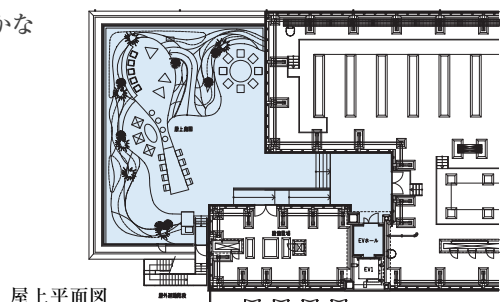

※イメージパース